


Alle Notausgänge sind von jeglicher Möblierung freizuhalten

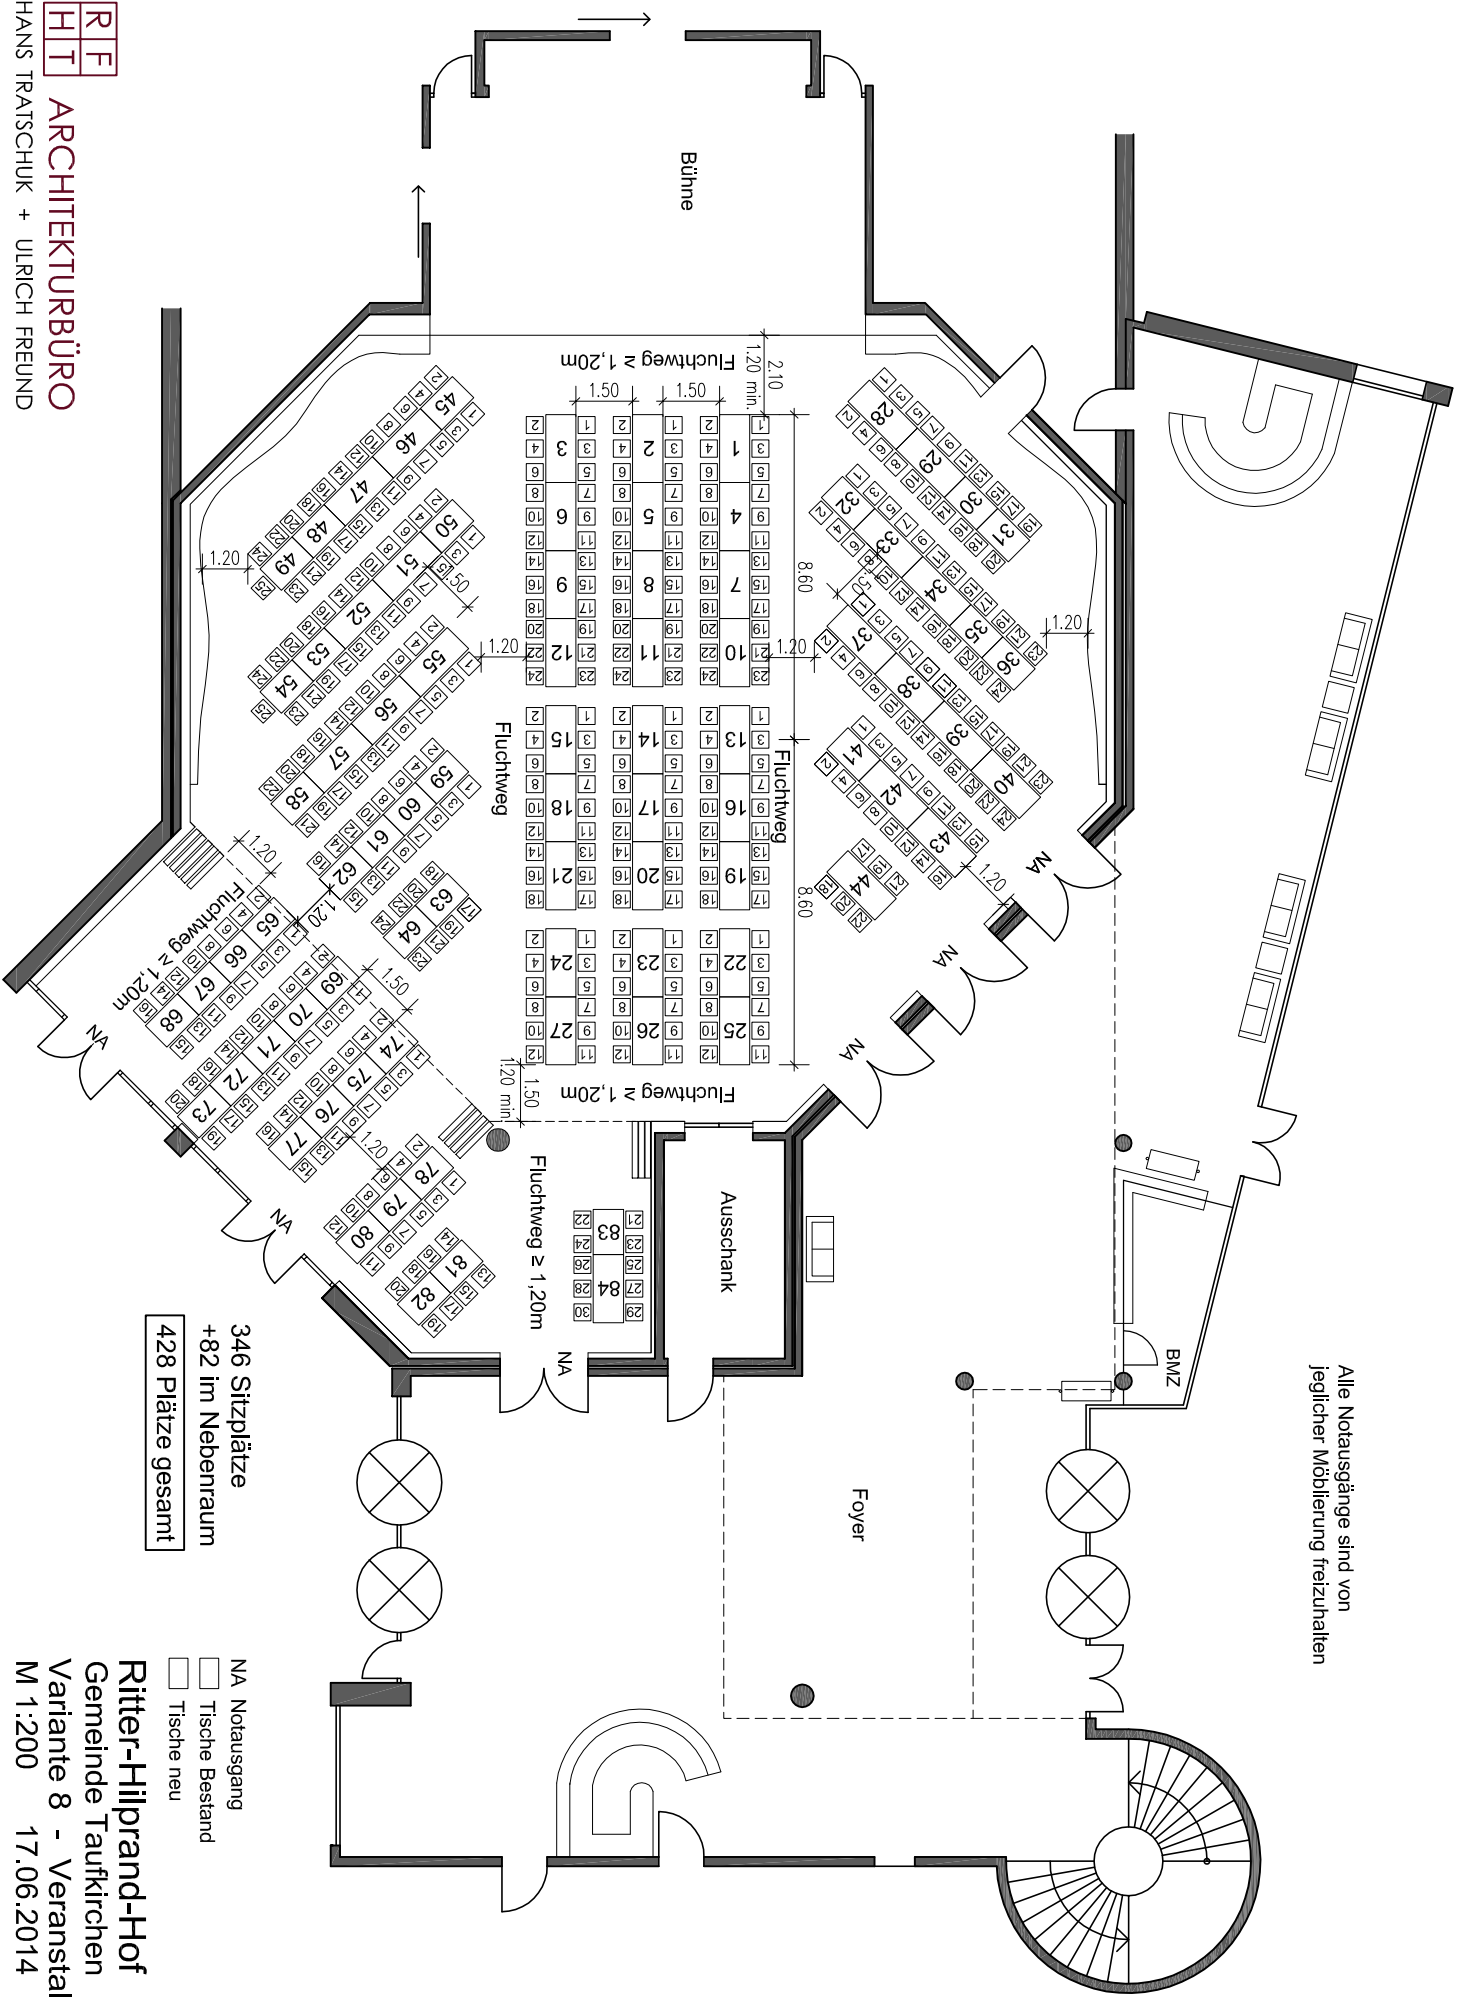

346 Sitzplätze
+82 im Nebenraum
428 Plätze gesamt

- NA Notausgang
- Tische Bestand
- Tische neu

Ritter-Hilprand-Hof
Gemeinde Taufkirchen
Variante 8 - Veranstaltung
M 1:200 17.06.2014