


# Korrektur: Maximalnutzung

Varianten 1 bis 20 siehe Bauantrag auf Nutzungsgänderung v. 4. 4. 2012

Alle Notausgänge sind von jeglicher Möblierung freizuhalten

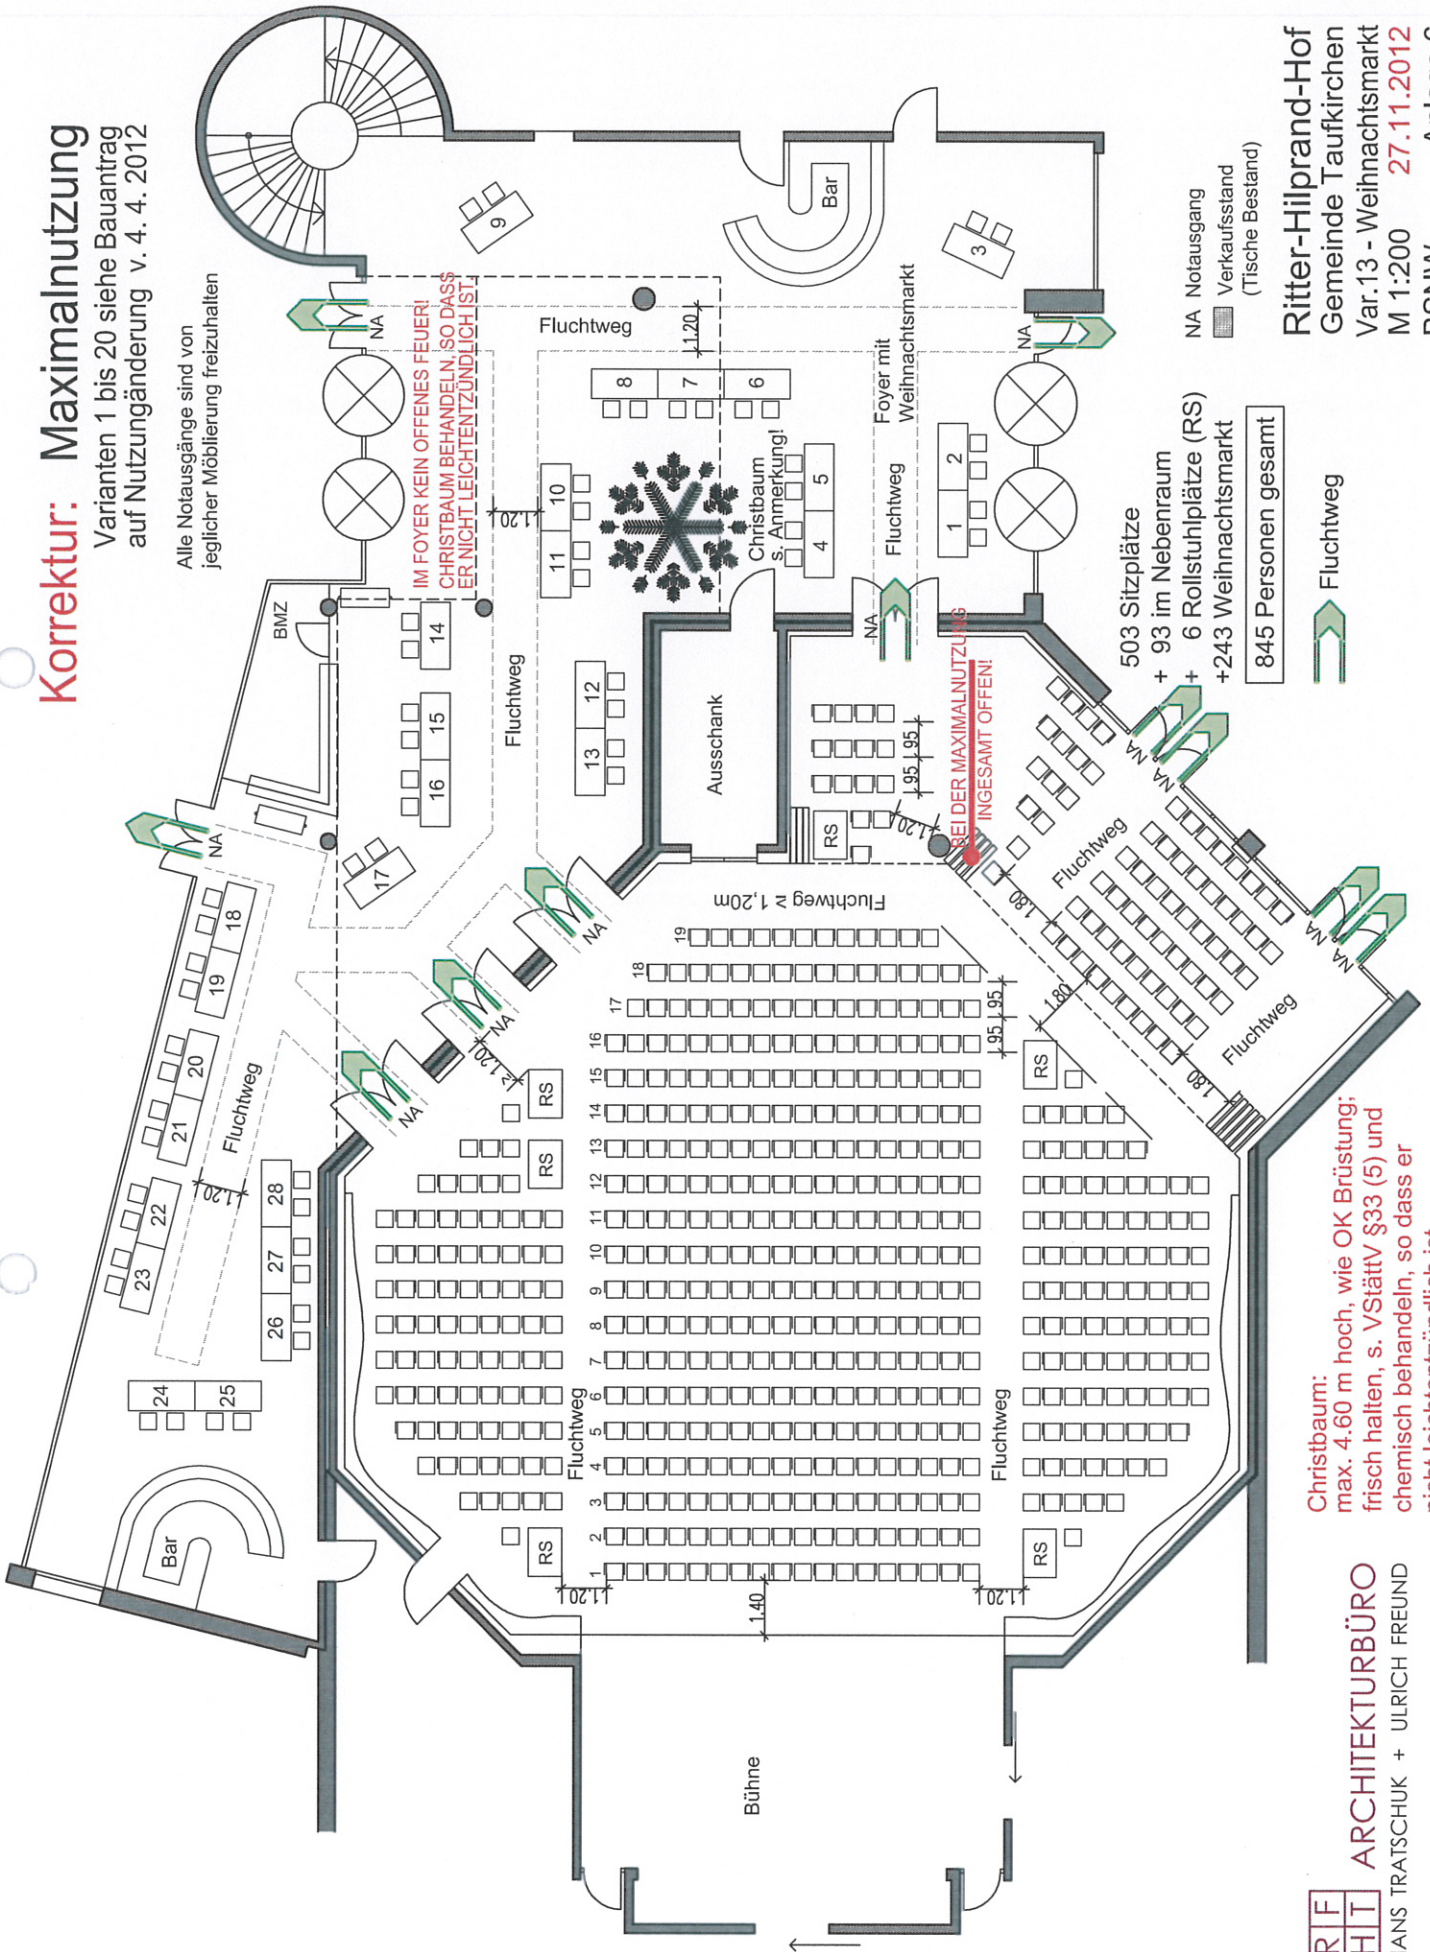

**IM FOYER KEIN OFFENES FEUER!  
CHRISTBAUM BEHANDELN, SO DASS  
ER NICHT LEICHTENTZÜNDLICH IST.**

**BEIDER MAXIMALNUTZUNG  
INGESAMT OFFEN!**

- NA Notausgang
- Verkaufsstand (Tische Bestand)

503 Sitzplätze  
+ 93 im Nebenraum  
+ 6 Rollstuhlplätze (RS)  
+ 243 Weihnachtsmarkt  
845 Personen gesamt



**Ritter-Hilbrand-Hof**  
Gemeinde Taufkirchen  
Var.13 - Weihnachtsmarkt  
M 1:200 **27.11.2012**  
BSNW Anlage 6

**Christbaum:**  
max. 4.60 m hoch, wie OK Brüstung;  
frisch halten, s. VStättV §33 (5) und  
chemisch behandeln, so dass er  
nicht leichtentzündlich ist.