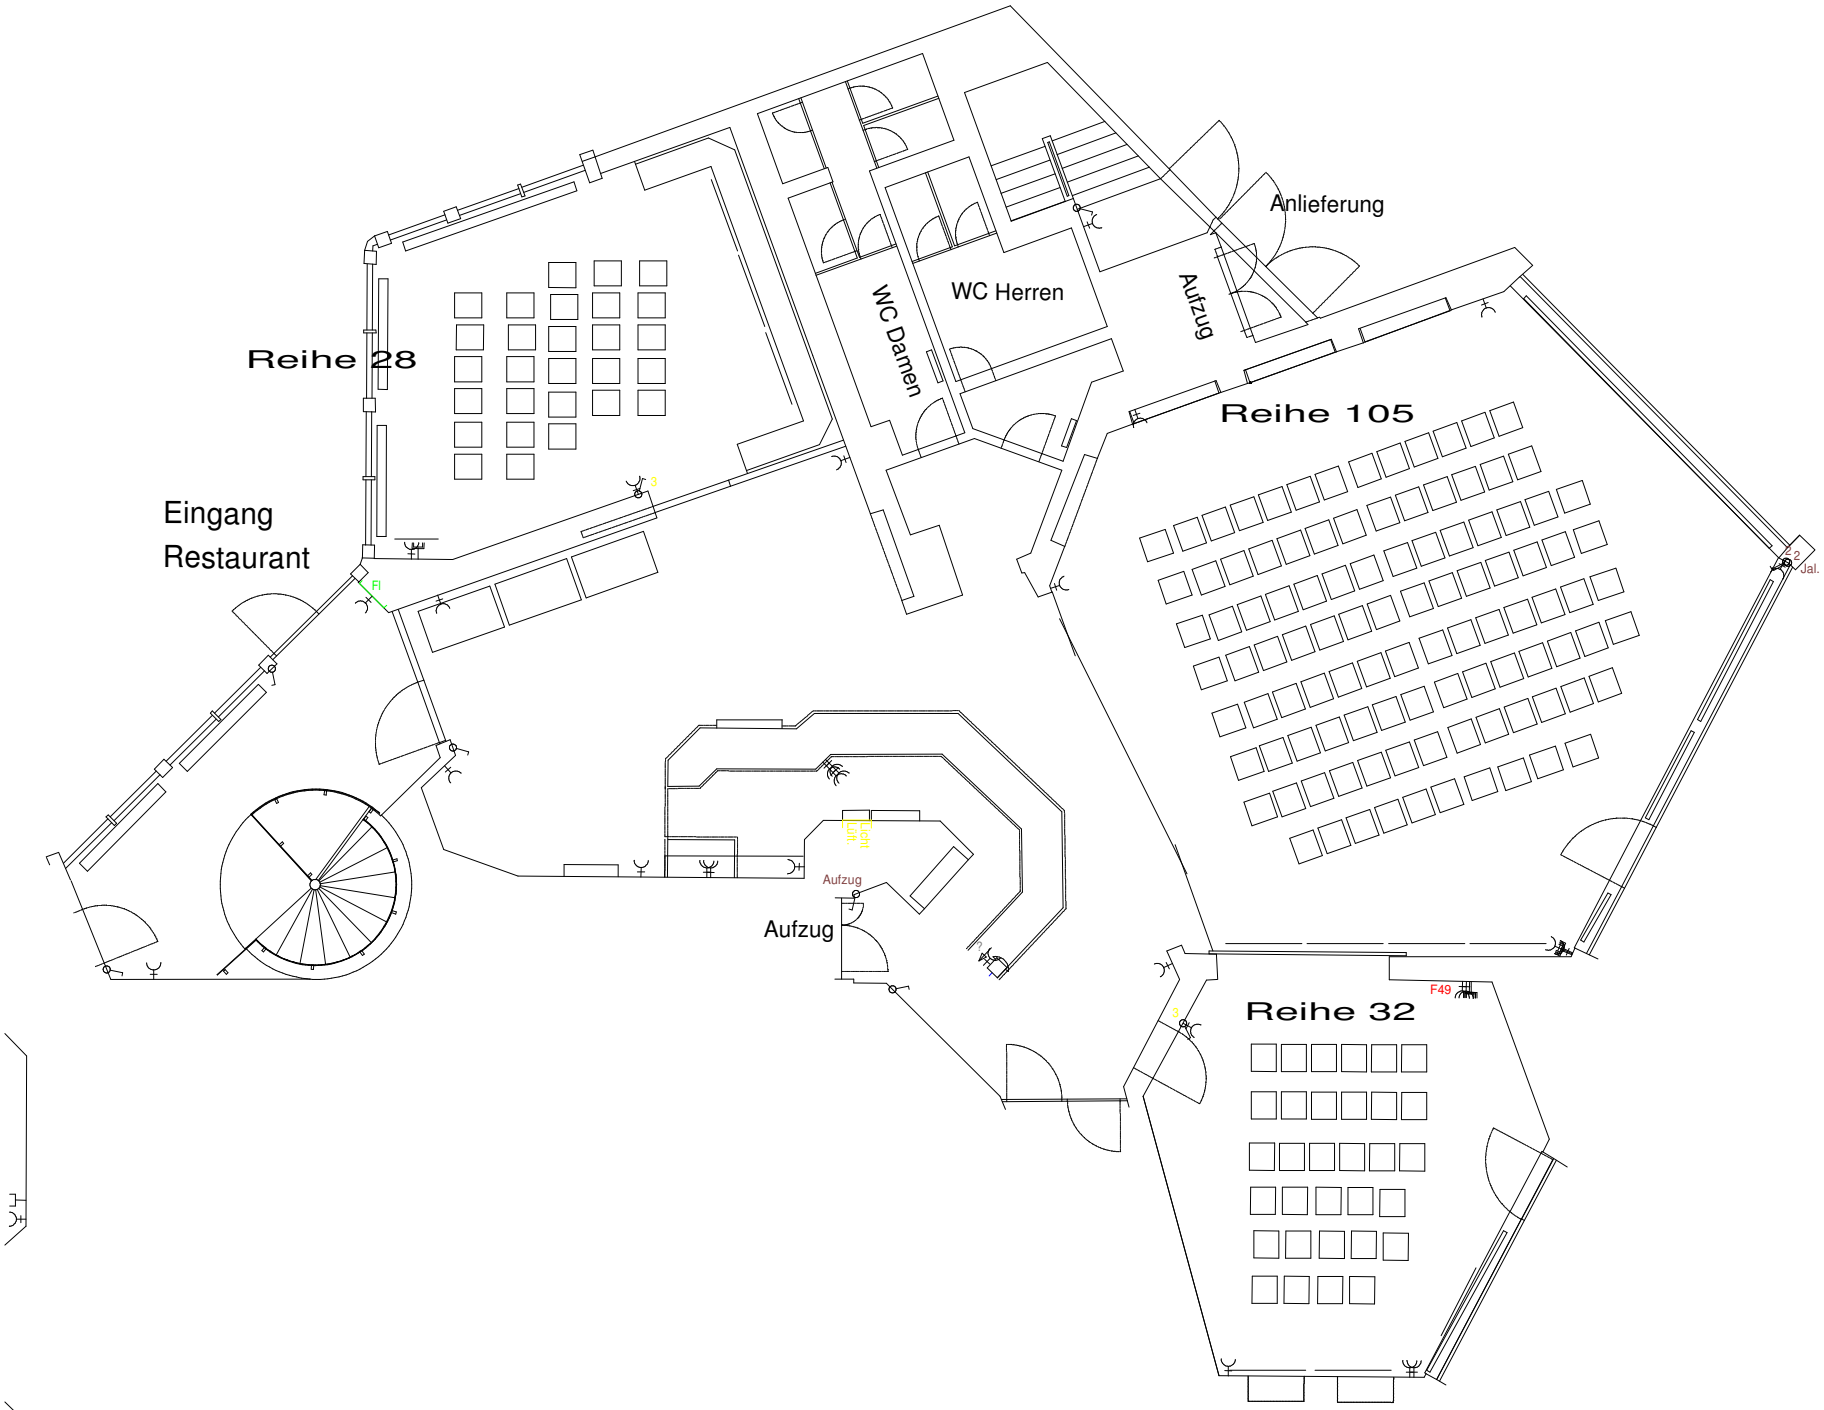
Anlieferung
WC Herren
WC Damen
Aufzug
Reihe 28
Reihe 105
Eingang
Restaurant
Fl
Aufzug
Aufzug
Reihe 32
F49
Jal.